COMMITTENTE:

COMUNE DI SAN PRISCO

PROVINCIA DI CASERTA

OPERA:

LAVORI DI : "COMPLETAMENTO IMPIANTO SPORTIVO– PALESTRA POLIVALENTE– VIALE DELLO SPORT"

TITOLO:

PLANIMETRIA GENERALE

	Mod
	Ingrandi
	Rotazioni

IL RESPONSABILE DEL PROCEDIMENTO
ARCH. NICOLA DI RENZO

IL SINDACO

I PROGETTISTI: ARCH. FRANCESCO RANUCCI
ING. PASQUALE RANUCCI
ARCH. CHRISTIAN COMPAGNONE

PROGETTO DEF.-ESEC.

Scala: 1:200

Data: ottobre 2008

Tavola N° 5/9

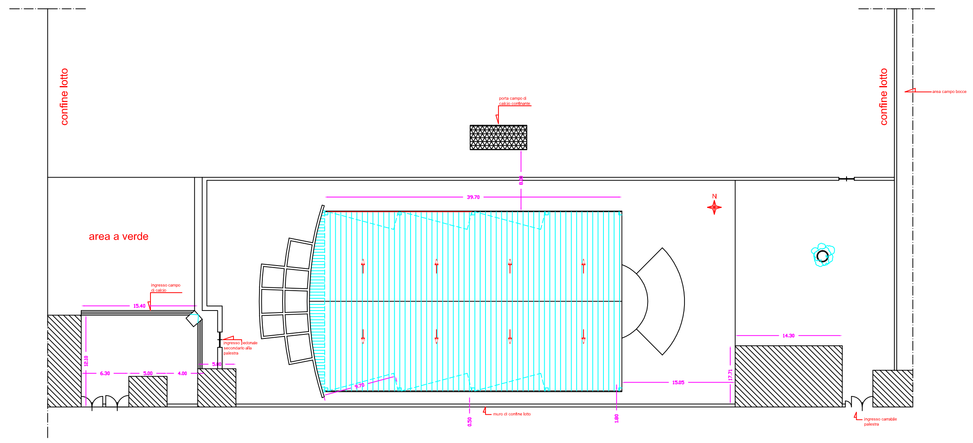

COMMITTENTE:

COMUNE DI SAN PRISCO

PROVINCIA DI CASERTA

OPERA:

LAVORI DI : "COMPLETAMENTO IMPIANTO SPORTIVO– PALESTRA POLIVALENTE– VIALE DELLO SPORT"

TITOLO:

Piante–Prospetti–Sezioni

	Mod
	Ingrandi
	Rotazioni

IL RESPONSABILE DEL PROCEDIMENTO
ARCH. NICOLA DI RENZO

IL SINDACO

I PROGETTISTI: ARCH. FRANCESCO RANUCCI
ING. PASQUALE RANUCCI
ARCH. CHRISTIAN COMPAGNONE

PROGETTO DEF.-ESEC.

Scala: 1:100

Data: OTTOBRE 2008

Tavola N° 6/9

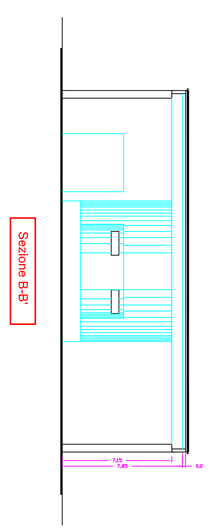

Sezione B-B'

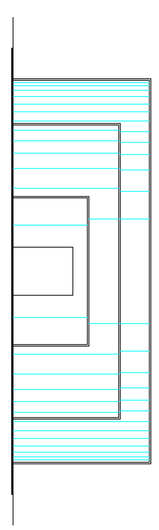

Prospetto Est

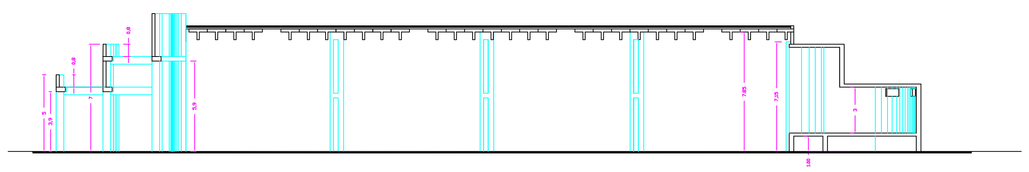

Sezione A-A'

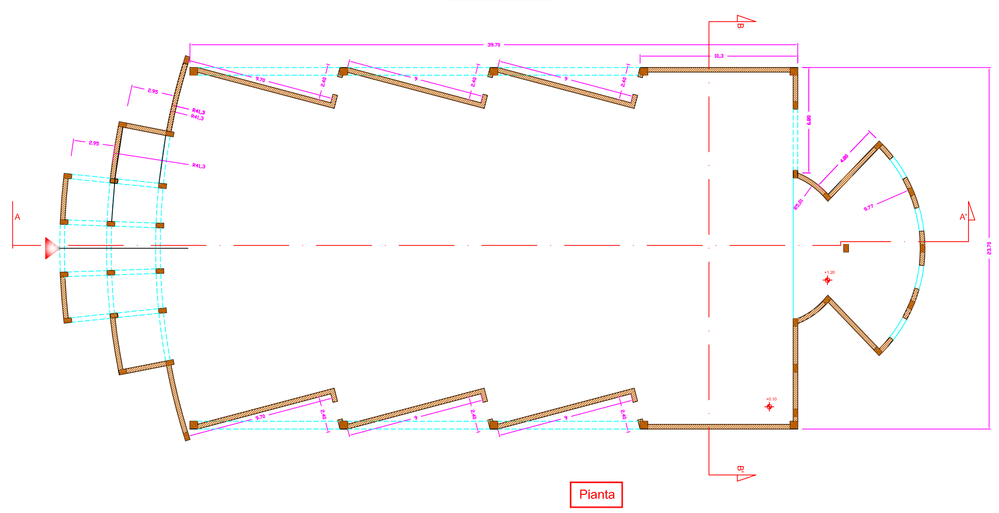

Pianta

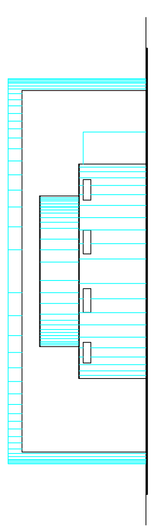

Prospetto Ovest

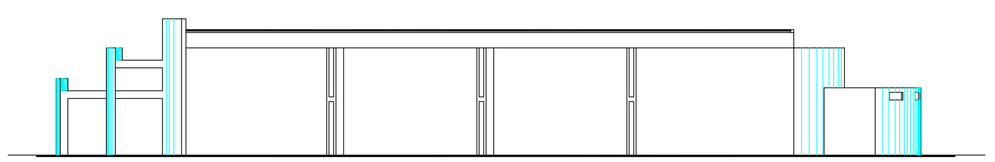

Prospetto Sud