COMMITTENTE:

COMUNE DI SAN PRISCO

PROVINCIA DI CASERTA

OPERA:

LAVORI DI : "COMPLETAMENTO IMPIANTO SPORTIVO– PALESTRA POLIVALENTE– VIALE DELLO SPORT"

TITOLO:

impianto elettrico

Rilievi
Impianti
Relazioni

progetto def.–esec.

Scala 1:100

Data OTTOBRE 2008

Tavola N° 4/C

IL RESPONSABILE DEL PROCEDIMENTO
ARCH. NICOLA DI RIENZO

IL SINDACO
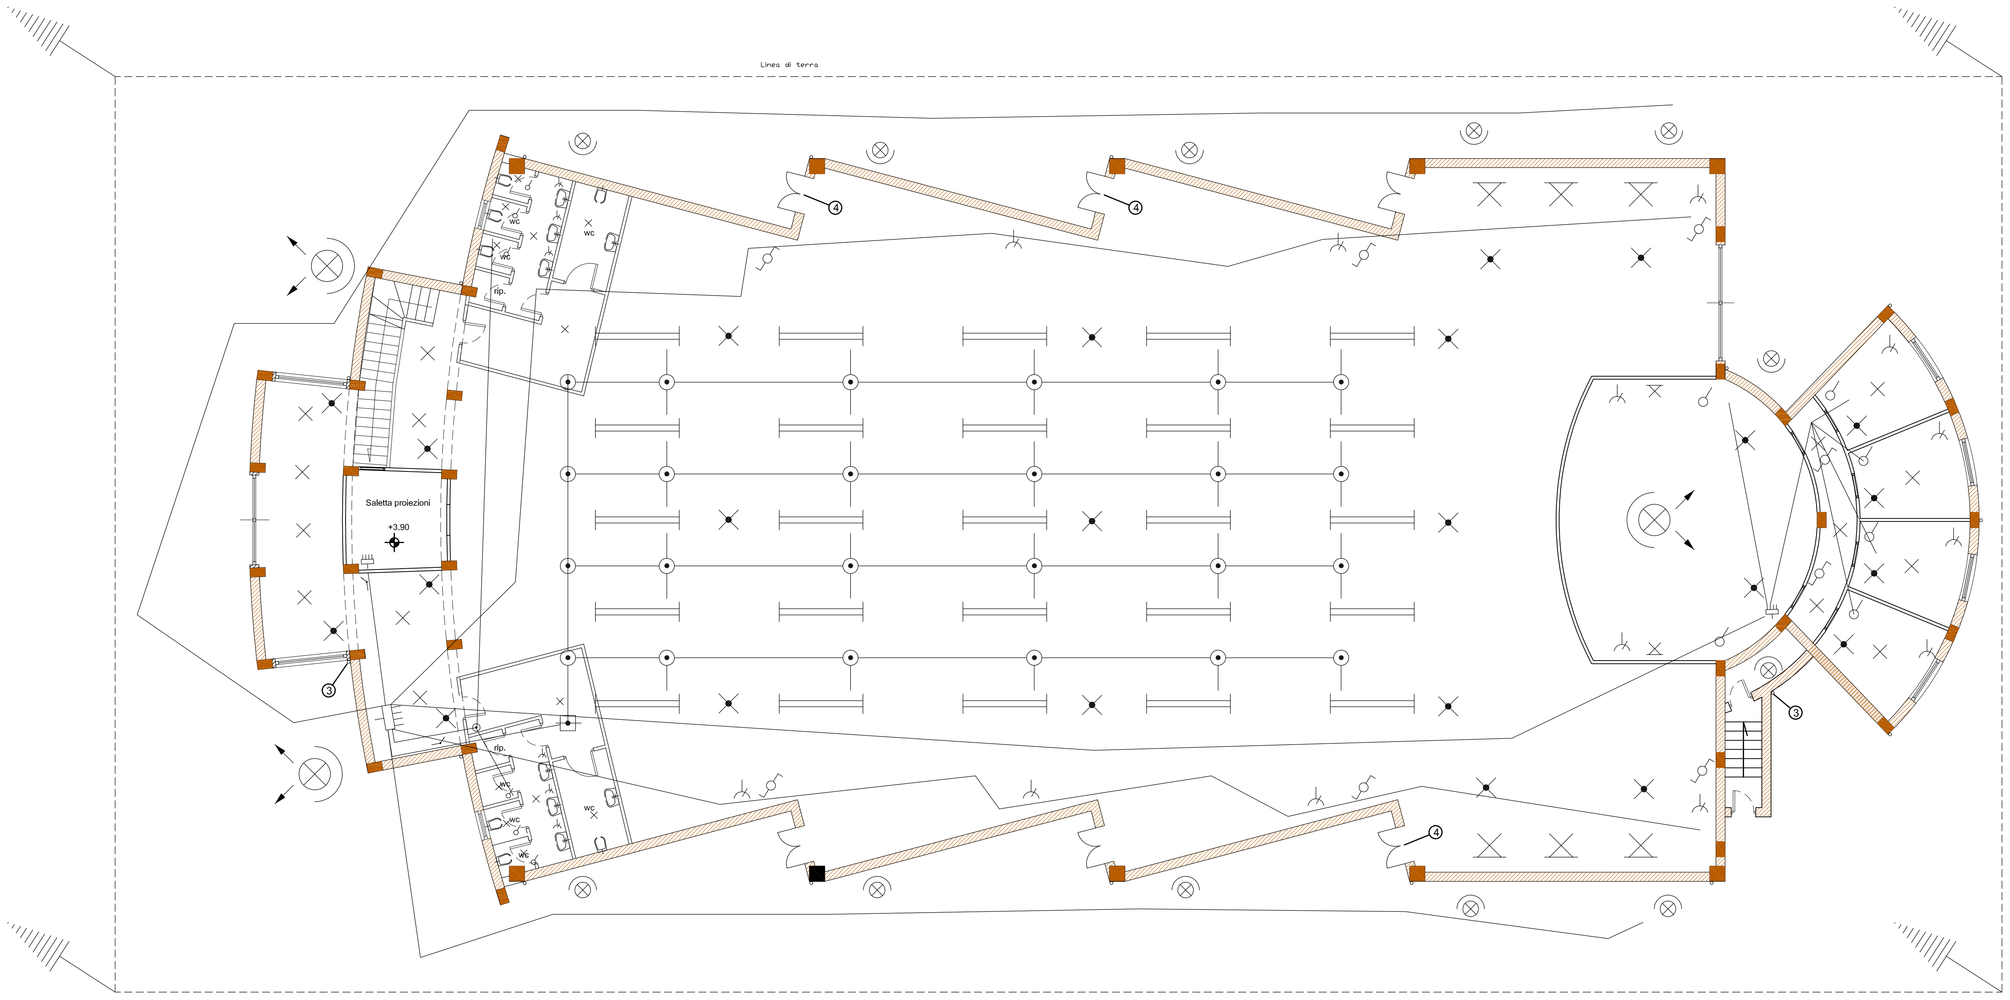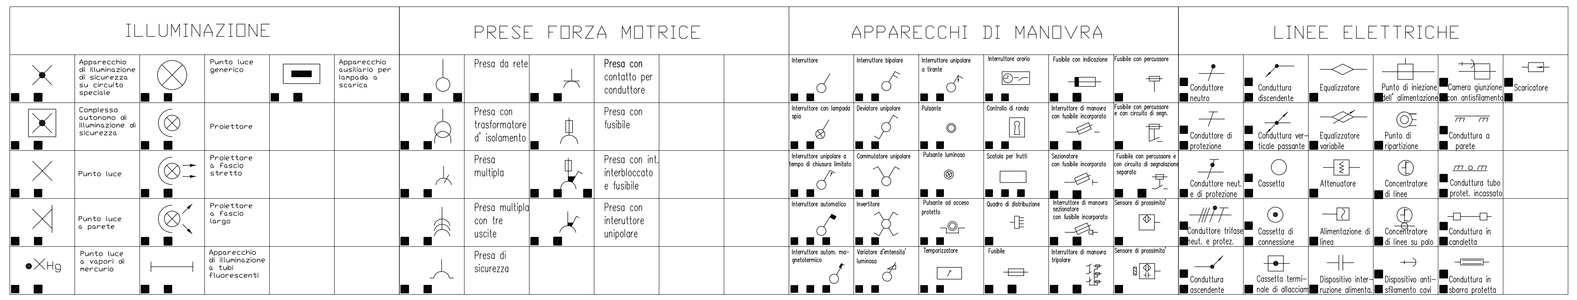
I PROGETTISTI: ARCH. FRANCESCO RANUCCI
ING. PASQUALE RANUCCI
ARCH. CHRISTIAN COMPAGNONE